



UIS - STUDENTENES HUS - MAES 07

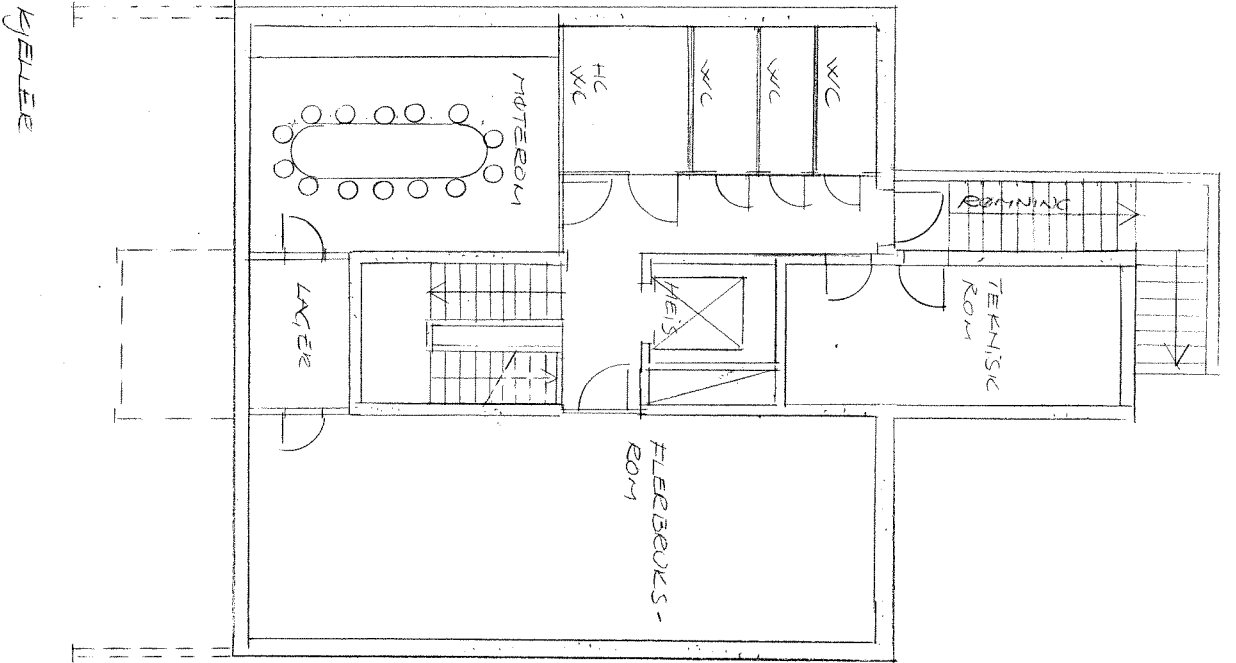

1. ETT

1. ETT

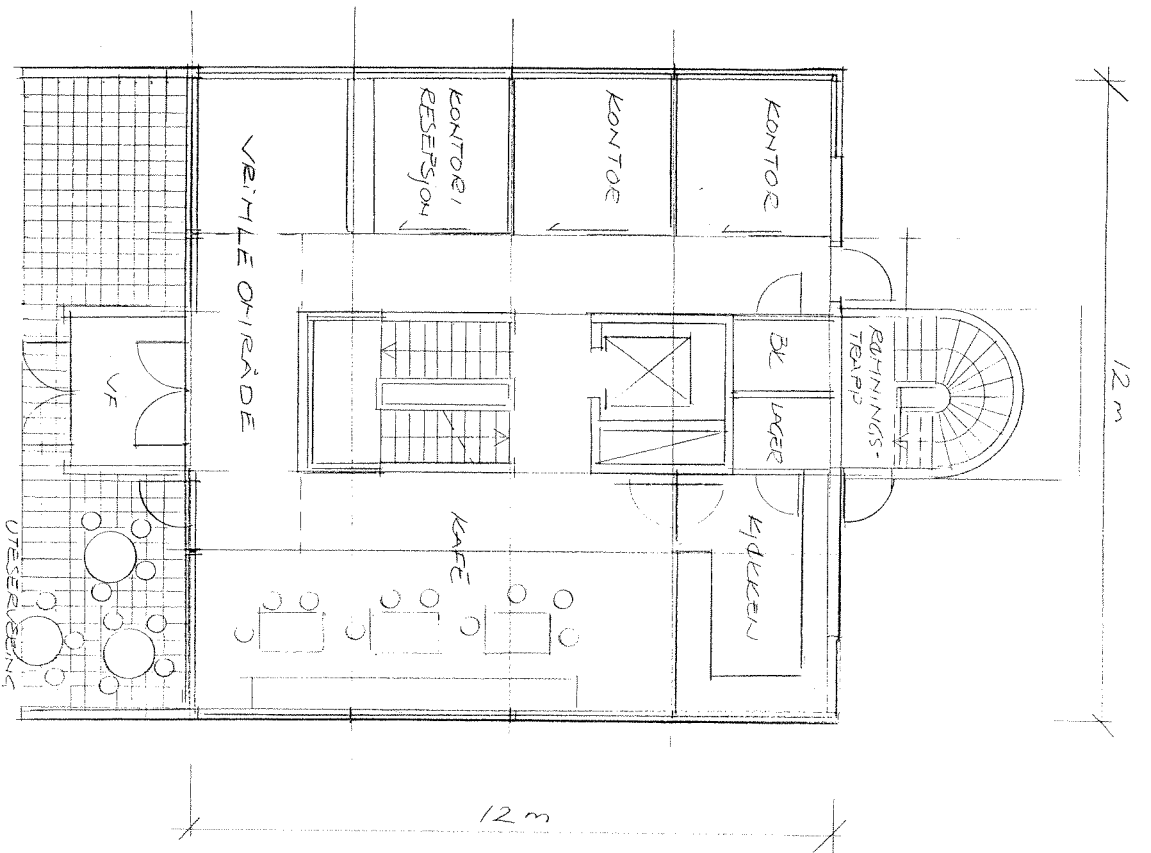

PROSJEKT	UIS
TITTEL	STUDENTENES HUS
MAK	PLAN ELLER & 1. ETT
1. DATO	23.03.07
1. SAKSBEH	102/1467
1. TEGNINGSDAT	01
1. REV	

**ARKIVEST**

ARKITEKTKONTOR ET VEST AS

St. Olavsgt. 20 | Postboks 856



4304 Sandnessjøen | T: 51 88 12 40 | F: 51 98 12 41

W: www.arkivest.no


Saksbehandler: *[Signature]*

Tegning: *[Signature]*

Kontroll: *[Signature]*

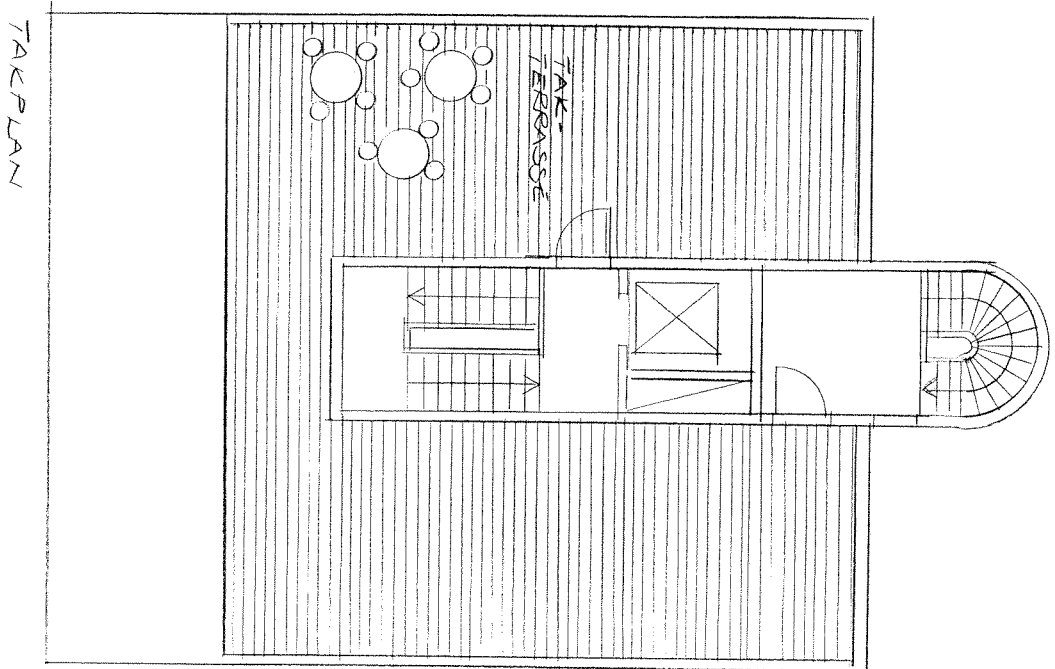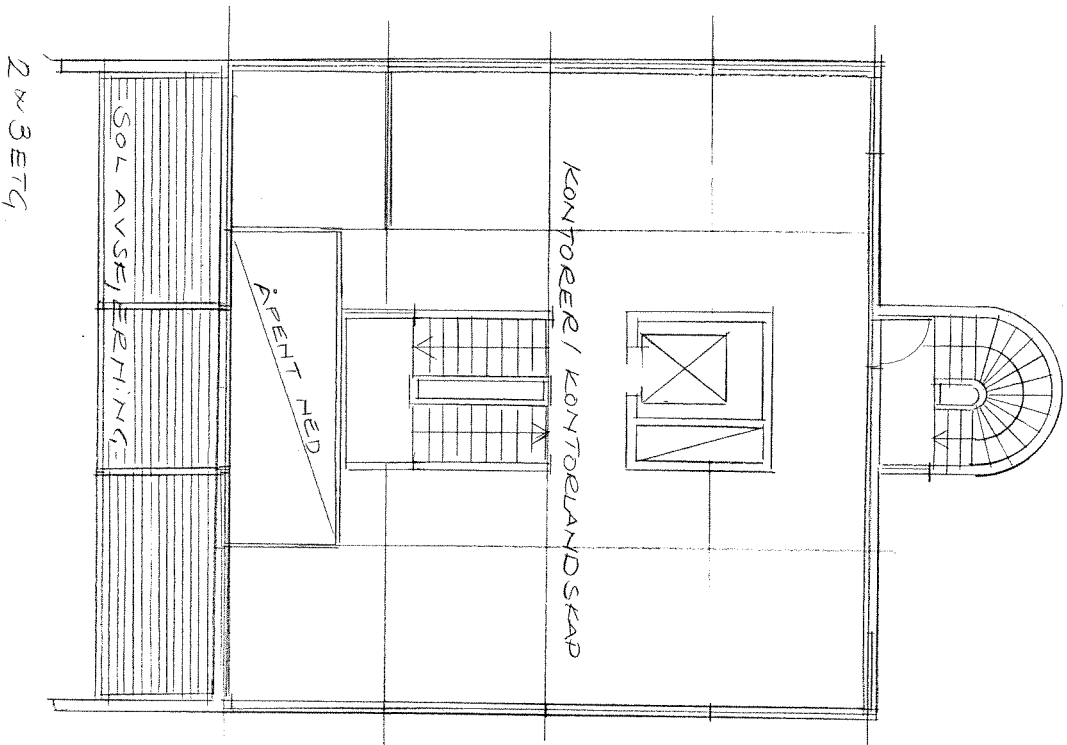

> REV	> DATO	> SIDA	> KORREKSJON
PROSJEKT			
UIS			
STUDENTENES HUS			
PLAN 2.3 W TAK			
MÅL	DATO	SÅSNR	TEKNISSNR
1:100	23.03.09	102/1464	02
ARKIVEST			
ARKITEKTKONTORET VEST AS			
2 St. Olavsgt 20   Postboks 555 2204 Sandnessjøen Tlf: 61 68 12 40   F: 61 68 12 41 W: arkivest.no			
2. St. Olavsgt 20   Postboks 555 2204 Sandnessjøen Tlf: 61 68 12 40   F: 61 68 12 41 W: arkivest.no			

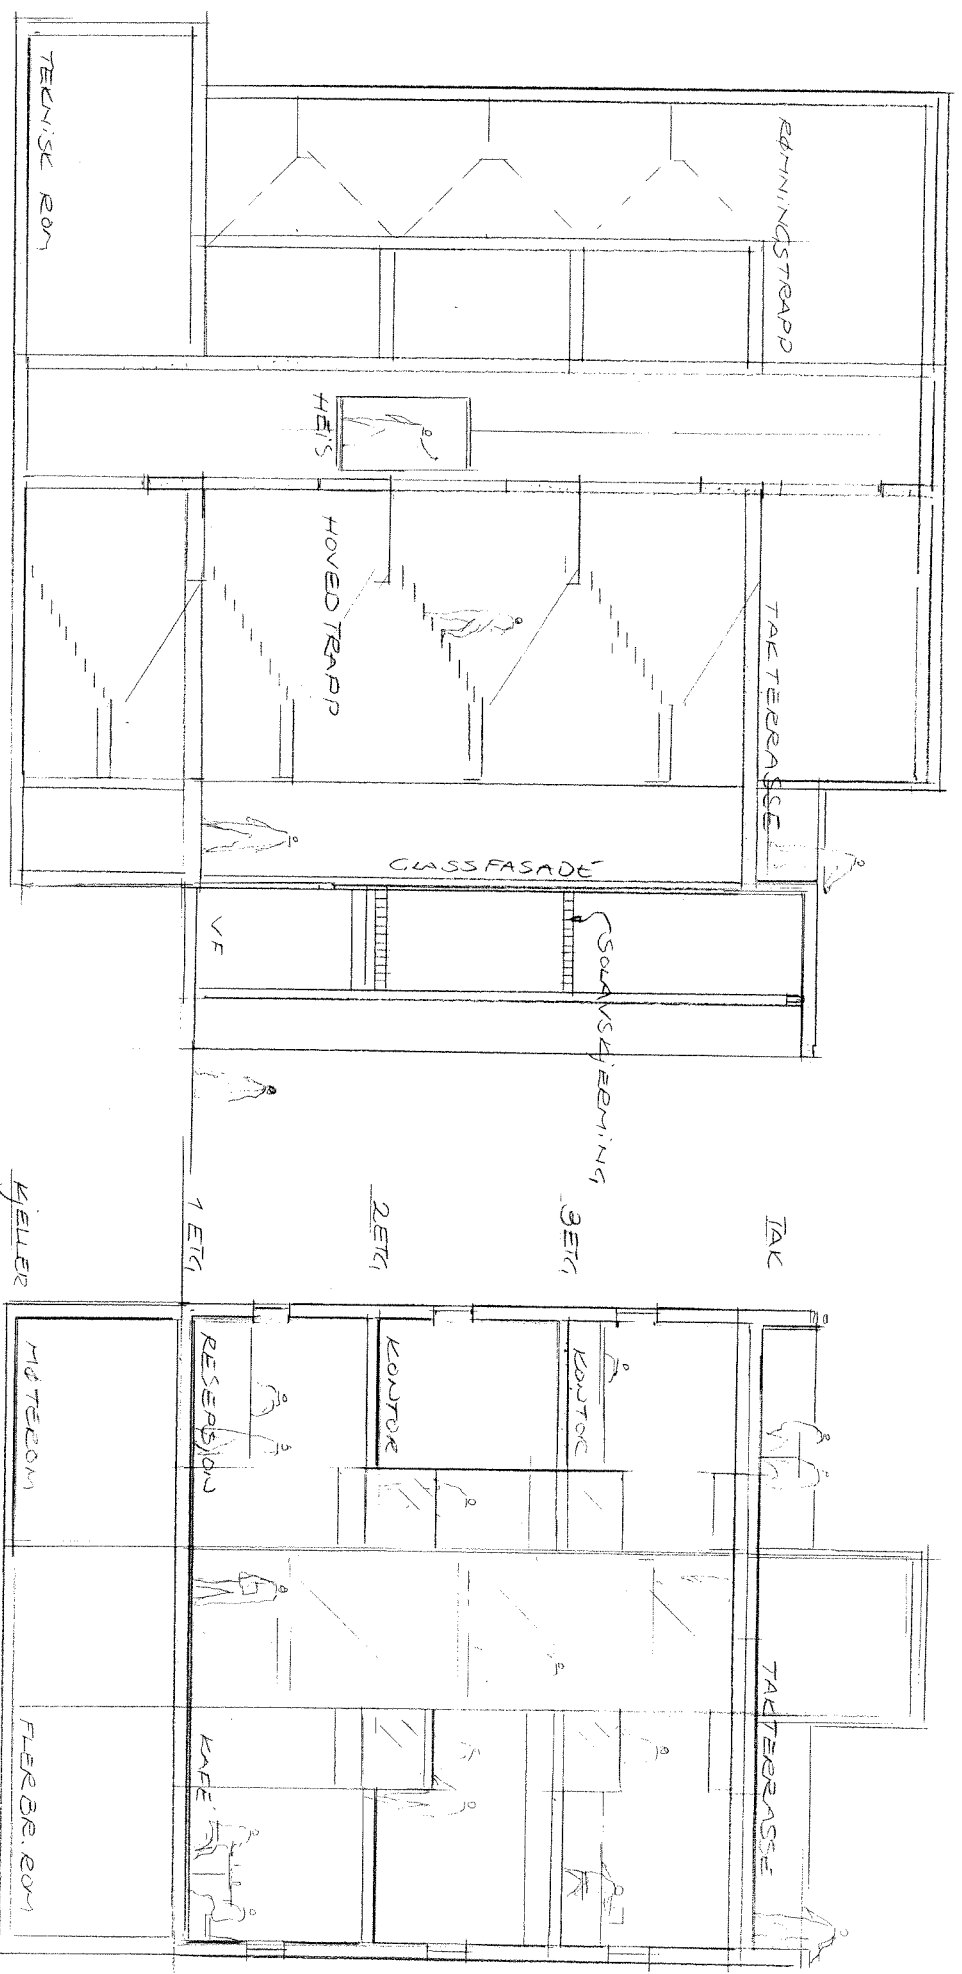


LENGDESNIITT


TVERSNITT

PROSJEKT		KORREKSJON	
U/S			
STUDENTENES HUS			
SHITT			
1-700	230307	1071467	03
REV	DMO	SGN	KORREKSJON
ARKITEKTKONTORET VEST AS			
St. Olavsgt 20, Postboks 555			
4004 Sandnessjøen			
T: 51 88 72 00 F: 51 88 72 47			
W: vest@vest.no			
Sjeforedet			
Tegnet av			
Kontrollert av			


MOT NORD

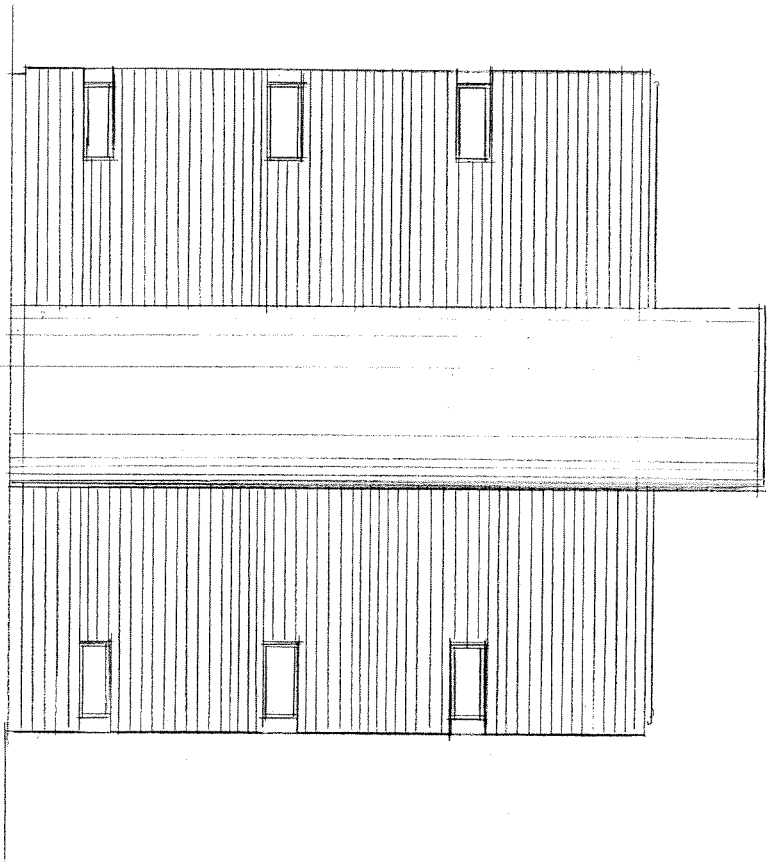


MOT ØST

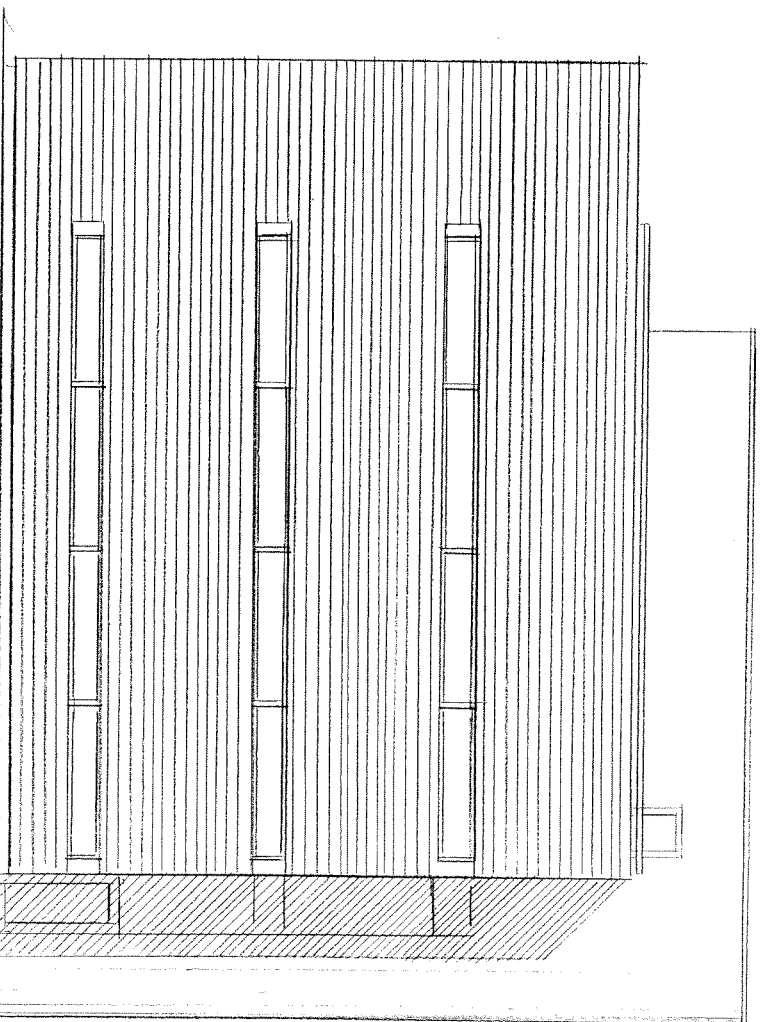

> REV	> DATO	> SIGN	> KORREKSJON
PROSJEKT <b>U'S</b> STUDENTENES HUS			
TITTEL <b>FASADE NORD &amp; ØST</b>			
> MÅL	> DATO	> SAKSNR	> TEKNINGSNR
1/100	23.03.07	107/1466	04
> REV	> DATO	> SIGN	> KORREKSJON
ARKIVEST ARKITEKTKONTORET VEST AS BYGGADELSTRETTAKVÅL 3. SØ. Østings 20 3 Postboks 585 2104 Sandness Tlf: 08 17 44 3 Faks: 08 12 51 WWW.ARKIVEST.NO			
> SAKSNR	> SIGN	> KORREKSJON	> KONTOR

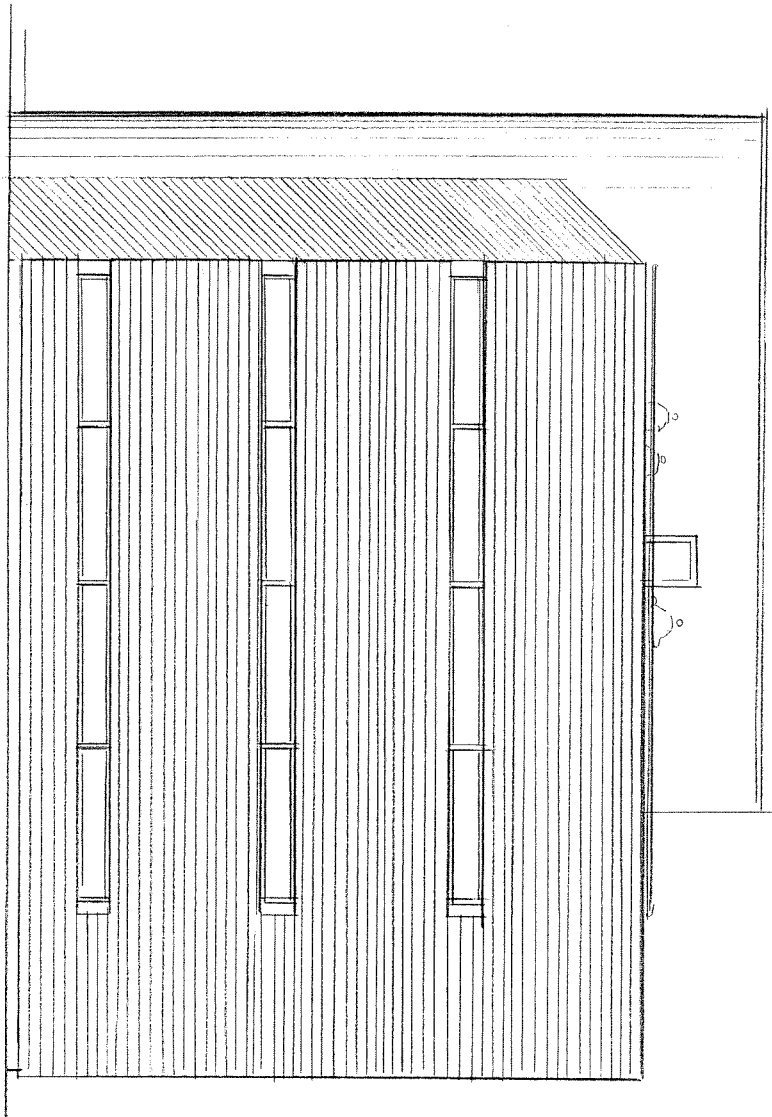

MOT VEST

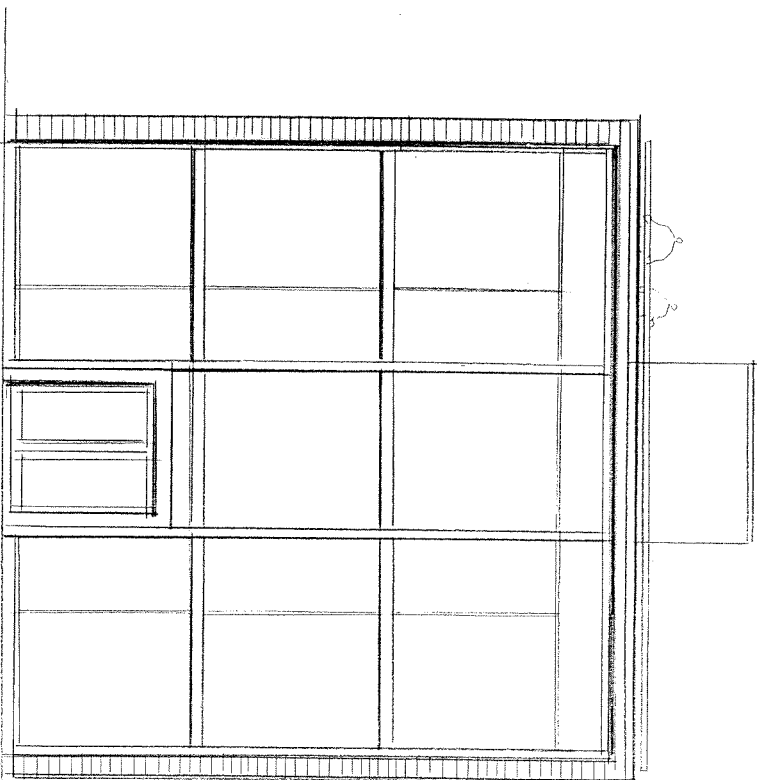

MOT SØR

REV:      DATO:      SIGN:      KORREKTUR:

PROSJEKT

UIS

STUDENTENES HUS

TITTEL

FASADE

MÅL

1:100

23.03.02 / 07.11.05

05

**ARKIVEST**

ARKITEKTONTJENEST AS

301 Østmarken 20 • Postboks 866  
 0403 Stovner  
 T: 91 68 12 20 • F: 91 68 12 21  
 W: arkivest.no

DRUKT AV: *Arkivest*  
 KORTTITTEL